Ente Nazionale per l'Aviazione Civile

AEROPORTO CIVILE DI LAMEZIA TERME (CZ)

LOTTO L1 - Sviluppo aerostazione passeggeri
CUP: H84G22000030009
LOTTO L2 - Interventi per la security e la digitalizzazione
CUP: H86I22000390002
LOTTO L6 - Potenziamento delle reti di sottoservizi e impianti tecnologici
CUP: H84G22000060009

PROGETTO ESECUTIVO

LOTTO L1 - L2 - L6

ARCHITETTURA - STATO DI PROGETTO - GENERALI
Abaco Facciate Continue

GRUPPO DI PROGETTAZIONE Raggruppamento Temporaneo di Professionisti	TECHNITAL	ETS Engineering and Technical Services S.p.A.
	Direttore Tecnico e Responsabile integrazione prestazioni specialistiche: ing. Filippo Busola Geologia: dott. Emanuele Fresia Progettazione idraulica: ing. Alessandro Cacciatori Project Manager: ing. Emanuela Perina CSP: arch. Elisabeth Foroni	Direttore Tecnico: ing. Giambattista Parietti Progettazione Specialistica Impianti: ing. Marco Bergami P.I. Daniele Togni ing. Enrico Facchinetti
AERTEC	VALLE 3.0	incide
Direttore tecnico: ing. Aeronautico Carlos Berenguer López Responsabile sistemi di trasporto: ing. Pedro Tena Calderón	Direttore tecnico: arch. Emanuela Valle Progettazione architettonica: arch. Maria Camilla Valle arch. Leonardo Giovannozzi	Direttore tecnico e progettazione strutturale: ing. Gianluca Vallerini Coordinatore progettazione strutture ing. Matteo Pagnozzi

CODICE ELABORATO								REVISIONE		
Fase	Lotto	Ambito	Disciplina	Tipo	Numero	Rev	Scala	Id.	Data	Descrizione
E	L1	00	ARC	AB	05	C	VARIE	A	FEBBRAIO 2025	EMISSIONE
								B	MAGGIO 2025	RECEPIMENTO INDICAZIONI ENTE DI VERIFICA
								C	GIUGNO 2025	ELABORATI AGGIORNATI ALLA CONSEGNA DI GIUGNO 2025
								D		
NOME FILE:	AI015P-E-L1-00-ARC-AB-05-C.dwg							REDAZIONE:	M.D.	VALLE 3.0

Visto del Committente: **Società Aeroportuale Calabrese S.p.A.**

INTERVENTO FACENTE PARTE DEL	IL RESPONSABILE DEL PROCEDIMENTO:	IL POST HOLDER DI AREA:
Contratto Istituzionale di Sviluppo "CIS VOLARE"	ing. Ferdinando Saracco	OPERATIONAL SERVICES MANAGER: Emilio Parrilla PASSENGER EXPERIENCE MANAGER: Sabrina Mileto PH PROGETTAZIONE: Ferdinando Saracco

Approvazione **ENAC:**

ABACO-FACCIATE CONTINUE

Codice: O.FC.01

Scala: 1 : 50

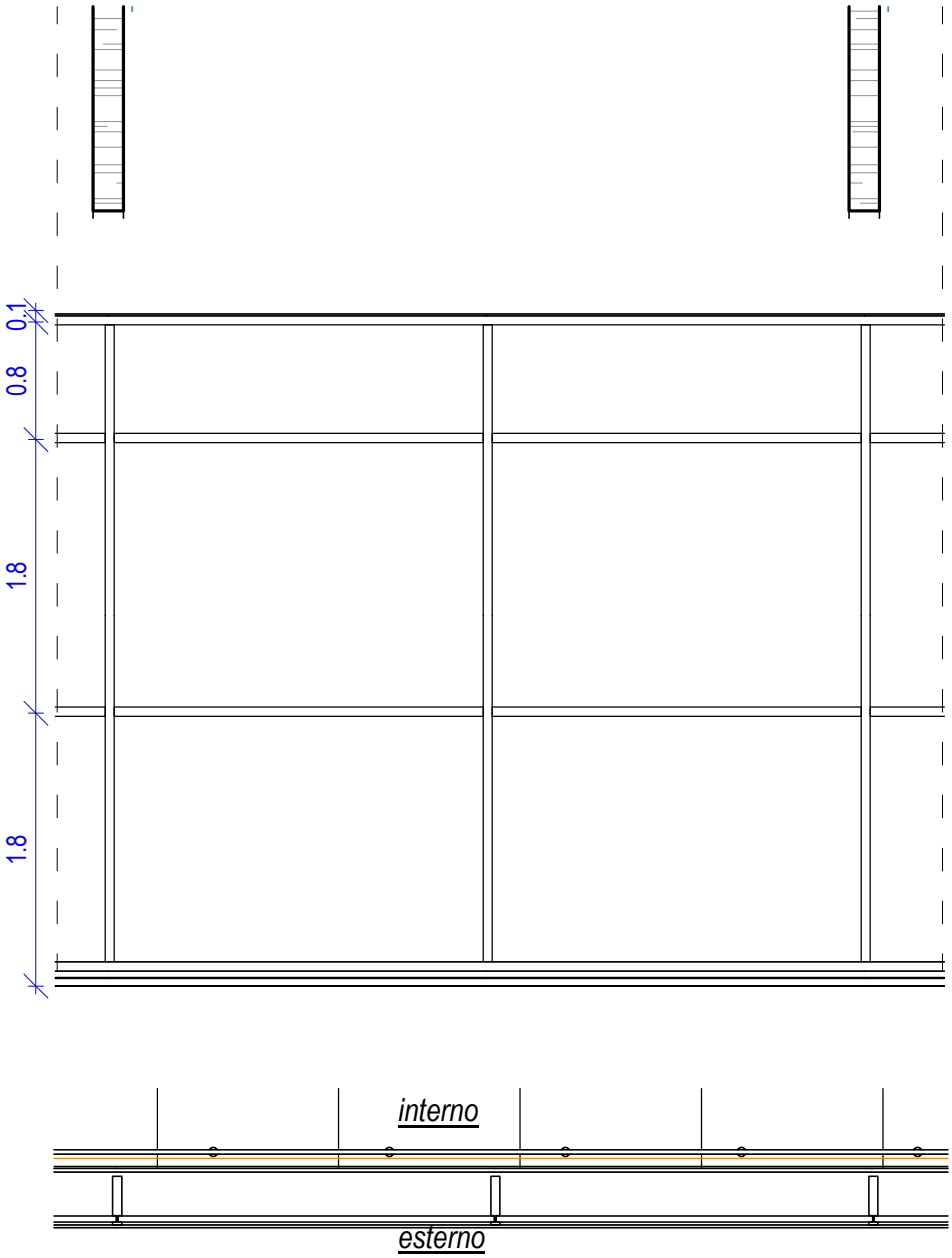

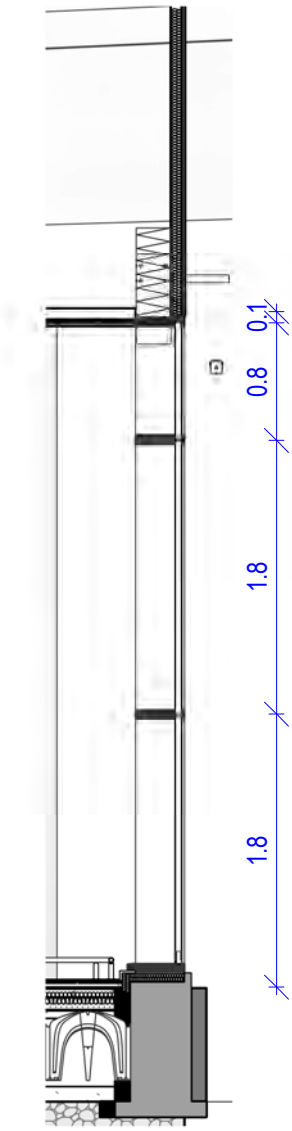

Descrizione :

Prestazione acustica totale: >42 dB

Superficie 0.FC.01: 1307 mq

ABACO-FACCIATE CONTINUE

Codice: **0.FC.02**

Scala: **1 : 50**

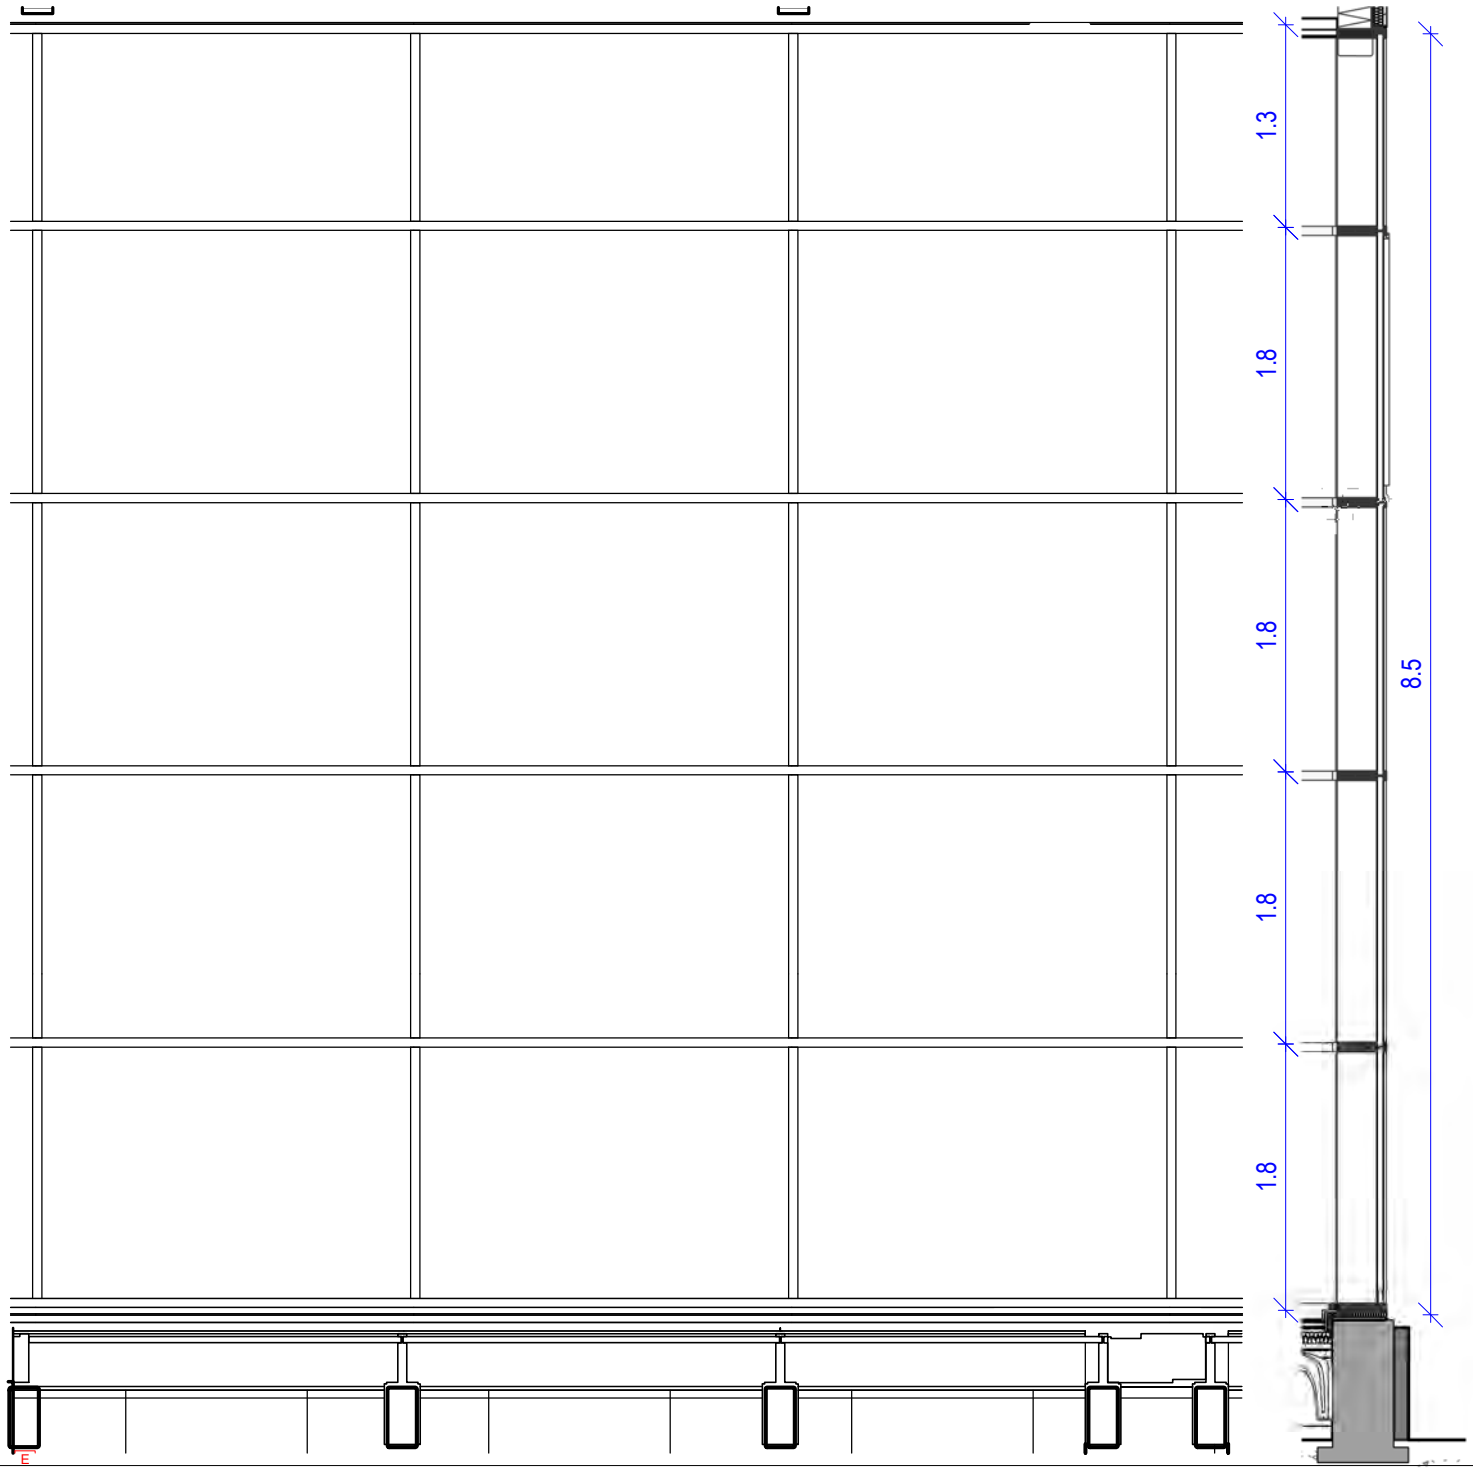

Descrizione :

Prestazione acustica totale: >42 dB

Superficie 0.FC.02: 1672 mq

ABACO-FACCIATE CONTINUE

Codice: **0.FC.03**

Scala: **1 : 50**

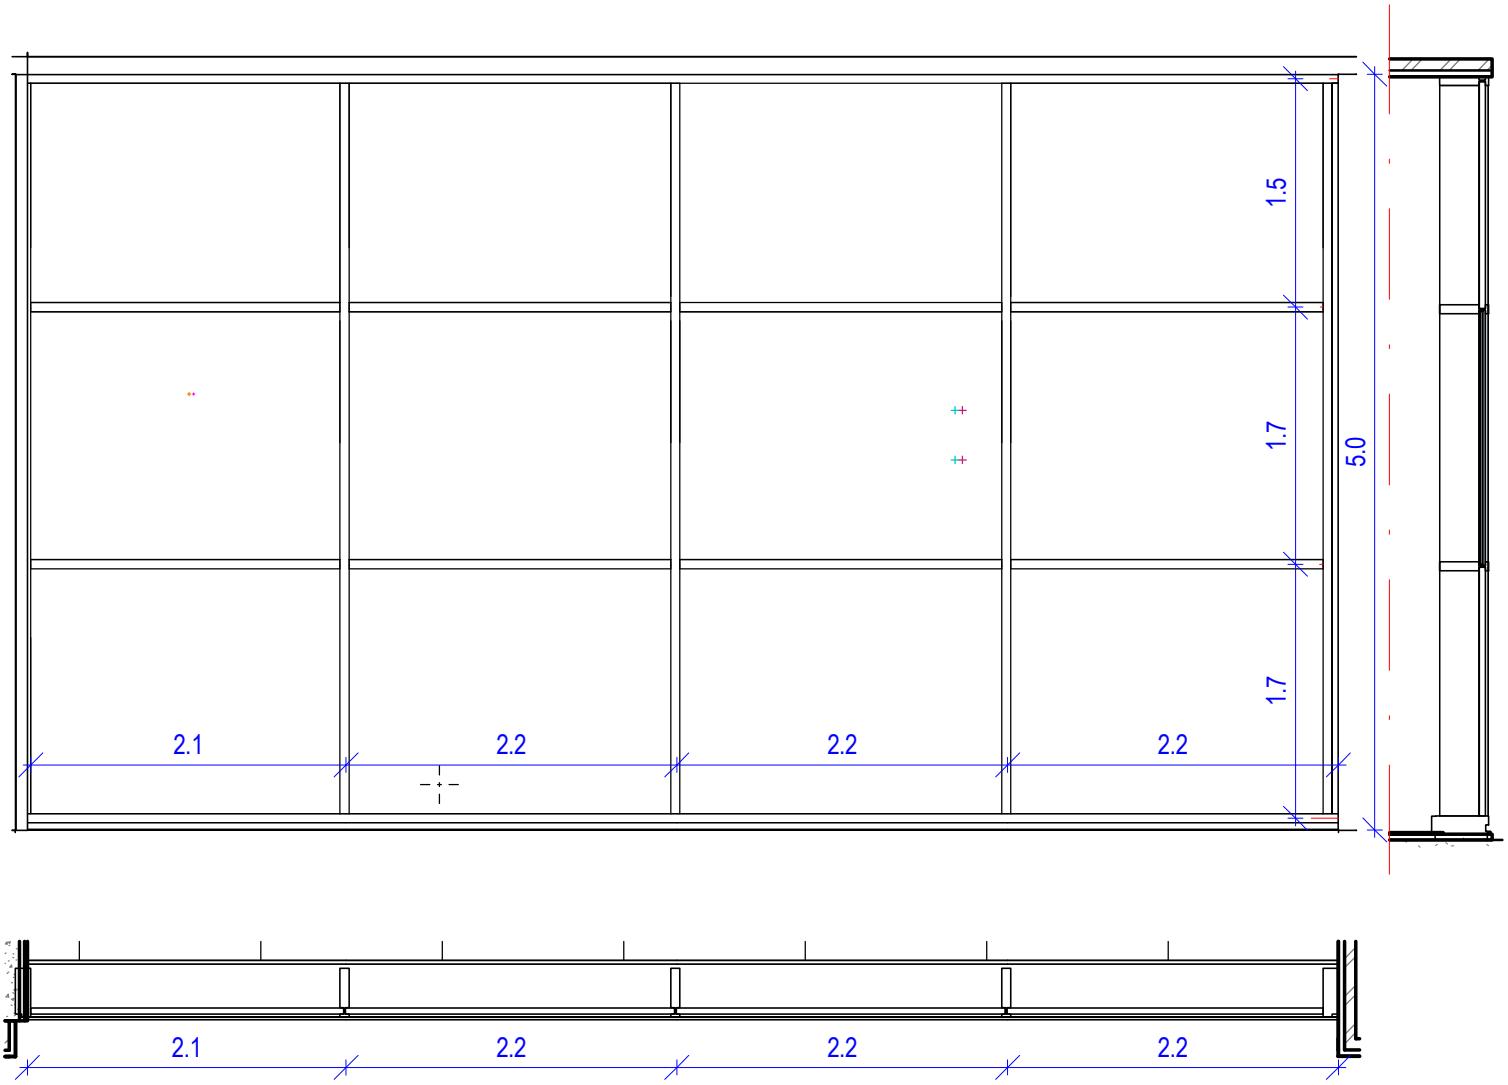

Descrizione :

Prestazione acustica totale: >42 dB

Superficie 0.FC.03: 44 mq x 2 elementi
Superficie totale: 88 mq

ABACO FACCIATE CONTINUE

Studio sismico facciata continua

Scala: 1 : 2

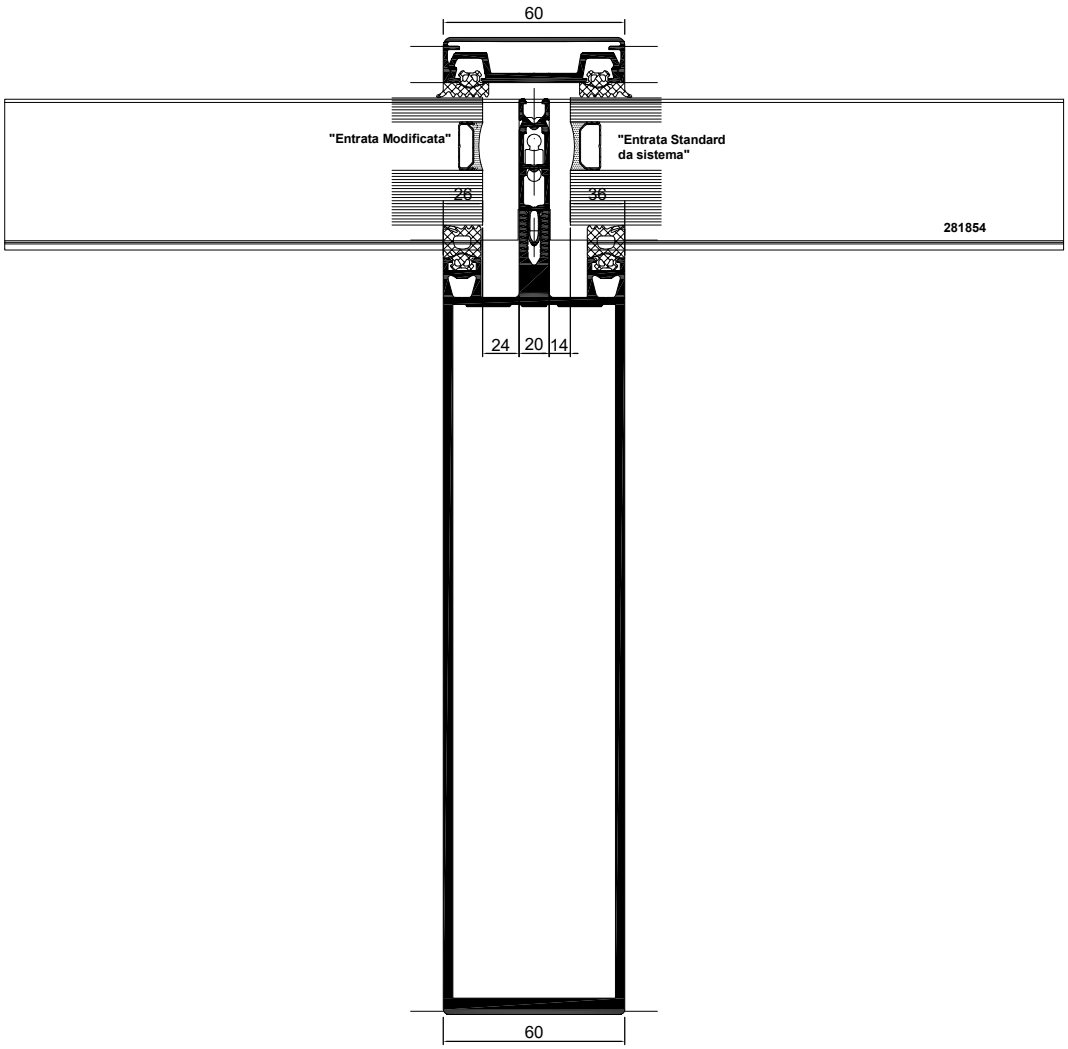

DESCRIZIONE:

Si utilizzerà la soluzione indicata come "Entrata modificata" per l'adeguamento statico del sistema